



ΕΦΗΜΕΡΙΣ ΤΗΣ ΚΥΒΕΡΝΗΣΕΩΣ

ΤΗΣ ΕΛΛΗΝΙΚΗΣ ΔΗΜΟΚΡΑΤΙΑΣ

ΤΕΥΧΟΣ ΤΕΤΑΡΤΟ — Αρ. Φύλλου 377

5 Ιουνίου 1995

ΠΕΡΙΕΧΟΜΕΝΑ

ΑΝΑΔΑΣΩΣΕΙΣ

ΑΠΟΦΑΣΕΙΣ

ΑΠΑΛΛΟΤΡΙΩΣΕΙΣ

ΑΠΟΦΑΣΕΙΣ

Διορθώσεις Σφαλμάτων

ΑΝΑΔΑΣΩΣΕΙΣ

ΑΠΟΦΑΣΕΙΣ

Αριθ. 335 (1)

Κήρυξη αναδασωτέας έκτασης εμβ. 1,625 στρεμ. στη θέση «Καλογερικό» περιφ. Κοιν. Παρορίου Ν. Βοιωτίας.

Ο ΠΕΡΙΦΕΡΕΙΑΚΟΣ ΔΙΕΥΘΥΝΤΗΣ Ν. ΒΟΙΩΤΙΑΣ

Έχοντας υπόψη:

1. Τις διατάξεις του άρθρου 117 παρ. 3 του Συντάγματος της Χώρας.

2. Τις διατάξεις των άρθ. 38 παρ. 1 και 41 παρ. 1 του Ν. 998/1979 «Περί προστασίας των Δασών κ.λπ.» ως και το άρθ. 12 παρ. 2 του Ν. 2040/92 «Ρύθμιση θεμάτων αρμοδιότητας Υπ. Γεωργίας κ.λπ.».

3. Τις διατάξεις για Διοικητική Αποκέντρωση και μεταβίβαση αρμοδιοτήτων.

4. Τις διαταγές του Υπουργείου Γεωργίας:

α) 160417/1180/8.7.1980, και

β) 182447/3049/24.9.1980.

5. Την αρ. 653/26.4.95 πρόταση του Δασαρχείου Λιβαδειάς για κήρυξη ως αναδασωτέας της αναφερομένης στο θέμα έκτασης που καλυπτόταν από χορτολιβαδική βλάστηση με αραιά ξυλ. βλασ. και καταστράφηκε από παράνομη εκχέρσωση για κατάληψη.

6. Την ανάγκη προστασίας της έκτασης και επανεγκατάστασης της δασικής βλάστησης, αποφασίζουμε:

Κηρύσσουμε αναδασωτέα, με σκοπό τη διατήρηση του δασικού χαρακτήρα, την προστασία και αποκατάσταση της δασικής βλάστησης με φυσική αναγέννηση, τη δημόσια δασική έκταση εμβ. = 1,625 στρεμ. που εκχερσώθηκε από Ιωαν. Γ. Σαράντη κάτοικο Παρορίου Βοιωτίας, και βρίσκεται στη θέση «Καλογερικό» περιφ. Κοιν. Παρορίου - Βοιωτίας.

Η παραπάνω αναδασωτέα έκταση προσδιορίζεται από τα στοιχεία Α-Β-Γ-Δ-Α στο συνημμένο τοπ/κό σκαρίφημα με κλίμακα 1:1000 που αποτελεί αναπόσπαστο μέρος της απόφασης αυτής και ορίζεται όπως παρακάτω:

Βόρεια: Με δημόσια δασική έκταση.

Νότια: Με αγροτική έκταση (αναδασμό) Σουλτάνη και Πυρνάρα.

Ανατολικά: Με δημόσια χορτολ/κή - δασική έκταση και αγρούς Αγκωνάκου και Σπ. Τριανταφύλλου.

Δυτικά: Με έκταση διεκδικουμένη από Ιωάννη Ζήση.

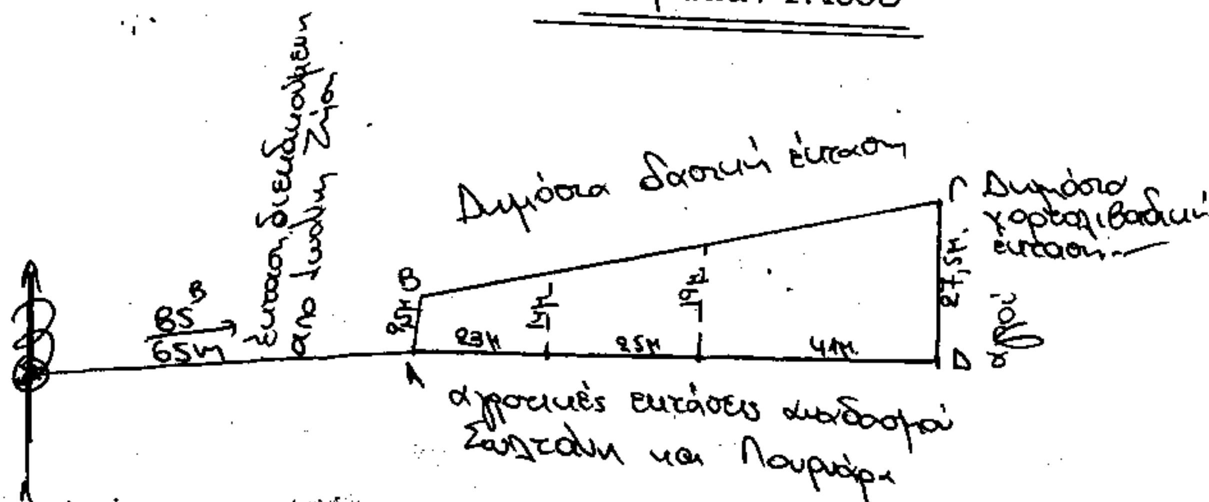
Η απόφαση αυτή να δημοσιευθεί στην Εφημερίδα της Κυβερνήσεως.

Λιβαδειά, 11 Μαΐου 1995

Ο Περιφερειακός Διευθυντής
ΣΤΑΜ. ΤΣΟΥΛΟΥΧΟΠΟΥΛΟΣ

Κήρυξη δημόσιας δασικής έκτασης Ε=4,625 στρ. που καταστράφηκε από εκχέρσωση στη θέση "Καλοχεριού" περιοχής Παραορίου ως ΑΝΑΔΑΣΩΤΕΑΣ

Κλίμακα: 1:1000



(Χ) κολώνα ΔΕΗ ... Δημ. Θεοδ. Πουρνάρα

Λιβαδειά 26.4.95

Η Συντάκτρια

ΣΟΦΙΑ ... - ...ΑΡΚΟΥ
ΔΑΣΟΠΟΝΟΣ

Ο Δασάρχης



ΙΩΑΝΝΗΣ Β. ΓΡΙΒΑΣ
ΔΑΣΟΛΟΓΟΣ



Αριθ. 819 (2)

Κήρυξη αναδασωτέας έκτασης τεσσάρων στρεμμάτων και εννιακοσίων πενήντα τ.μ. (4,950) δασικής έκτασης στη θέση «Ισώματα» του Ιδιωτικού δάσους Βρωμοπηγάδου Κοινότητας Κουμαριάς Ν. Ημαθίας.

Ο ΠΕΡΙΦΕΡΕΙΑΚΟΣ ΔΙΕΥΘΥΝΤΗΣ Ν. ΗΜΑΘΙΑΣ

Έχοντας υπόψη:

1. Τις διατάξεις του Ν. 3200/55 «Περί διοικητικής αποκέντρωσης» όπως αυτές τροποποιήθηκαν μεταγενέστερα με το Ν.Δ. 532/70.

2. Τι διατάξεις του άρθρου 117 παρ. 3 του Συντάγματος.

3. Τις διατάξεις του Ν.Δ. 998/1979 «Περί προστασίας των Δασών κ.λπ.» και ειδικότερα:

α. Του άρθρου 41 παρ. 1

β. Του άρθρου 38 παρ. 1.

4. Τις διατάξεις του άρθρου 12 παρ. 3 του Ν. 2040/92 «Τροποποίηση διατάξεων του Ν.998/79».

5. Τις διατάξεις των άρθρων 4 παρ. 7 και 6 παρ. 7 του Ν. 2240/94 «Συμπλήρωση διατάξεων για τη Νομαρχιακή αυτοδιοίκηση και άλλες διατάξεις».

6. Τις διαταγές του Υπουργείου Γεωργίας:

α) 160417/1180/8.7.1980,

β) 182447/3049/24.9.1980,

γ) 141823/24.2.1983,

β) 85144/1468/9.9.1992.

7. Την αριθ. 1119/10.5.1995 πρόταση του Δασαρχείου Βέροιας με την οποία προτείνεται η κύρηξη της έκτασης που αναφέρεται στο θέμα ως αναδασωτέας, αποφασίζουμε:

Κηρύσσουμε αναδασωτέα, με σκοπό την επαναδημιουργία με φυσική αναγέννηση της δασικής βλάστησης που καταστράφηκε από παράνομη επιχωμάτωση και περίφραξη για τη διατήρηση του δασικού χαρακτήρα της έκτασης, ώστε να αποκλειστεί η χρήση της για άλλο σκοπό την ιδιωτική δασική έκταση εμβαδού τεσσάρων στρεμμάτων και εννιακοσίων πενήντα τ.μ. (4,950) ιδιωτικής δασικής έκτασης στη θέση «Ισώματα» του Ιδιωτικού δάσους Βρωμοπηγάδου Κοινότητας Κουμαριάς Ν. Ημαθίας, και προσδιορίζεται από τα στοιχεία Α-Β-Γ-Δ-Ε-Ζ-Α και έχει όρια:

Ανατολικά: Επαρχιακός δρόμος Βέροιας - Κουμαριάς - Σελίου.

Δυτικά: Δασική έκταση.

Βόρεια: Δρόμος.

Νότια: Δασική έκταση

όπως φαίνεται στο συνημμένο διάγραμμα που αποτελεί αναπόσπαστο μέρος της απόφασης αυτής..

Η απόφαση αυτή να δημοσιευθεί στην Εφημερίδα της Κυβερνήσεως.

Βέροια, 18 Μαΐου 1995

Ο Περιφερειάκός Διευθυντής

ΖΗΣΗΣ ΜΗΤΛΙΑΓΚΑΣ

ΑΠΑΛΛΟΤΡΙΩΣΕΙΣ

ΑΠΟΦΑΣΕΙΣ

Αριθ. 1350+832 (3)

Έγκριση της 410/94 λιμενικής πράξης του Λιμενικού Ταμείου Κυκλάδων που αφορά το καθορισμό της χερσαίας ζώνης του λιμένος Μέγα Γυαλού νήσου Σύρου Ν. Κυκλάδων.

Η ΠΕΡΙΦΕΡΕΙΑΚΗ ΔΙΕΥΘΥΝΤΡΙΑ Ν. ΚΥΚΛΑΔΩΝ

Έχοντας υπόψη:

1. Τις διατάξεις του Ν. 3200/55 που αφορά την διοικητική αποκέντρωση όπως έχει συμπληρωθεί με το Ν.Δ. 532/70.

2. Το από 14 Ιανουαρίου 1939 Β.Δ. για την κωδικοποίηση των διατάξεων που αφορούν τα Λιμενικά Ταμεία.

3. Το από 5/8.10.49 Β.Δ. για την κωδικοποίηση σε ενιαίο κείμενο Νόμου, διατάξεων που ισχύει για τους Νομάρχες κ.λπ.

4. Τον Α.Ν. 2344/40 περί αιγιαλού και παραλίας καθώς και τους Α.Ν. 4, 9 και 65/67 καθώς και το από 23.11.56 Β.Δ.

5. Την με αριθ. 410/94 λιμενική πράξη, του Λιμενικού Ταμείου Κυκλάδων.

6. Τις με αριθ. 544.5/189/95/5.4.95 και 3512.42/01/95/13.3.95 γνωμοδοτήσεις του Γ.Ε.Ν. και ΥΕΝ αντίστοιχα, αποφασίζουμε:

1. Εγκρίνουμε την με αριθ. 410/94 λιμενική πράξη του Λιμενικού Ταμείου Κυκλάδων με την οποία η Λιμενική Επιτροπή καθορίζει τη χερσαία ζώνη του όρμου Μέγα Γυαλού νήσου Σύρου, όπως εμφαίνεται αυτή στο τοπογραφικό διάγραμμα με κλίμακα 1:500 του Τοπογράφου Μηχανικού Ιωάννη Αλαβάνου (πιν. 1) και το οποίο έχει θεωρηθεί από την Δ.Τ.Υ. Ν. Κυκλάδων, ως συνεχής γραμμή με τα κεφαλαία γράμματα Α, Β, Γ, Δ, Ε, Ζ, Η, Θ, Ι, Κ, Λ, Μ, Ν, Ξ, Ο, Π, Ρ, Σ, Τ, και Υ.

Η χερσαία ζώνη του Μέγα Γυαλού της νήσου Σύρου συμπίπτει καθόλο το μήκος της με την εγκεκριμένη γραμμή του αιγιαλού καθ' ότι κρίνεται ότι το εύρος της αιγιαλίτιδας ζώνης είναι αρκετό να καλύψει τις μελλοντικές ανάγκες εκμετάλευσης του Λιμενικού Ταμείου.

Η απόφαση αυτή μαζί με την οικεία λιμενική πράξη και το τοπογραφικό διάγραμμα που τα συνοδεύει να δημοσιευθεί στην Εφημερίδα της Κυβερνήσεως.

Ερμούπολη, 12 Μαΐου 1995

Η Περιφερειακή Διευθύντρια
ΕΦΗ Δ. ΜΗΤΩΣΗ

ΛΙΜΕΝΙΚΗ ΕΠΙΤΡΟΠΗ Ν. ΚΥΚΛΑΔΩΝ

Αριθμός Μελών κατά Νόμο 9

Πράξη αριθ. 410 έτους 1994

Πρόεδρος Κων. Απέργης
Αντ/δρος Λ/ρχης Σύρου Κων. Παλιεράκης

Μέλη

Δ/ντής Τελωνείου Σύρου Αλεξ. Λιντοβόης,
Αυγουστίνα Δουράτσου-Τράκα
Γεωργ. Παπαμανώλης, Γεωργ. Πολυδούλης
αναπληρούμενος από τον Γεωργ. Λουκή,
Βιργινία Παρίση, Ευαγ. Σκαρπέλης αναπληρούμενος
από τον Ευαγ. Αθυμαρίτη, Β. Κυριάκης

Απόντα Μέλη
Αυγουστίνα Δουράτσου-Τράκα

Στην Ερμούπολη Σύρου σήμερα 16η του μηνός Ν/ρίου του έτους 1994 ημέρα Τετάρτη και από ώρα 18.00-2.00 μ.μ. συνήλθε στο κατάστημα του Λιμενικού Ταμείου, η Λιμενική Επιτροπή Ν. Κυκλάδων μετά την πρόσκληση του Προέδρου της με ημερομηνία 15η ιδίου μηνός η οποία κοινοποιήθηκε νόμιμα και εμπρόθεσμα, όπως βεβαιώνεται από το οικείο βιβλίο επίδοσης προσκλήσεων.

Της Επιτροπής ευρισκομένης σε απαρτία παρισταμένης ως αναπληρώτριας γραμματέως της υπαλλήλου του Λιμενικού Ταμείου με βαθμό Β' Θεοφανώς Βλάχου-Κούβαρη ο Πρόεδρος εισάγει για συζήτηση ένα από τα θέμα της ημερήσιας διάταξης

«Περί καθορισμού χερσαίας ζώνης όρμου Μ. Γυαλού Σύρου»

Ο Πρόεδρος εκθέτει τα εξής:

Όπως είναι γνωστό, στον όρμο Μ. Γυαλού Σύρου δεν έχει καθορισθεί η χερσαία ζώνη επιβεβλημένη διαδικασία, μετά τον καθορισμό Αιγιαλού και Παραλίας.

Το Υπουργείο Εμπορικής Ναυτιλίας με την εγκύκλιο διαταγή του υπ' αριθ. 3511.91/05/90 έδωσε οδηγίες για τον καθορισμό χερσαίων ζωνών.

Με την αριθ. 1141/19.2.85 απόφαση του Νομάρχη Κυκλάδων που δημοσιεύθηκε στο αριθ. ΦΕΚ 114 Δ'/85 καθορίστηκαν τα όρια του αιγιαλού και παραλίας στον όρμο Μ. Γυαλού Σύρου, όπως εμφανίζονται στο τοπογραφικό διάγραμμα (πιν. 1) που συνέταξε ο Τοπογράφος-Μηχανικός Γιάννης Αλαβάνος με κλίμακα 1:500.

Ακολουθεί μικρή διαλογική συζήτηση και ανταλλαγή γνωμών ανάμεσα στα μέλη της Λιμενικής Επιτροπής, τα οποία ομόφωνα χαράζουν επί των διαγρ/των με συνεχή πράσινη γραμμή τα επιθυμητά και τελείως απαραίτητα όρια της χερσαίας ζώνης, μέσα στην οποία δεν περιλαμβάνονται κτήματα ιδιοκτησίας ιδιωτών.

Στη συνέχεια ο Πρόεδρος καλεί την Λιμενική Επιτροπή να διατυπώσει τη σχετική απόφασή της.

Η Λιμενική Επιτροπή αφού άκουσε όλα τα παραπάνω και έχοντας υπόψη της:

α) Τις κείμενες διατάξεις των Νόμων «περί Λιμένων και Λιμενικών Ταμείων».

β) Τους Α.Ν. 2344/40, 4/1967, 9/1967, 65/1967 και το από 23.11.56 Β.Δ. περί αιγιαλού και παραλίας.

γ) Την εγκύκλιο 3511.91/05/90 του ΥΕΝ ΔΛ και ΛΕ τμ.Α' σχετικά με την διαδικασία οριοθετήσεως ζωνών λιμένος

Αποφασίζει ομόφωνα

Καθορίζει την χερσαία ζώνη του όρμου Μ. Γυαλού Σύρου, όπως εμφανίζεται στη προαναφερθείσα πινακίδα κλίμακας 1:500 με συνεχή πράσινη γραμμή με τα κεφαλαία

γράμματα Α, Β, Γ, Δ, Ε, Ζ, Η, Θ, Ι, Κ, Λ, Μ, Ν, Ξ, Ο, Π, Ρ, Σ, Τ, Υ.

Η χερσαία ζώνη Μ. Γυαλού Σύρου συμπίπτει καθόλο το μήκος της με την εγκεκριμένη γραμμή του αιγιαλού καθότι κρίνεται ότι το εύρος της αιγιαλίτιδας ζώνης είναι αρκετό να καλύψει τις μελλοντικές ανάγκες εκμετάλευσης του Λιμενικού Ταμείου.

Η πράξη αυτή γράφτηκε και η Επιτροπή αφού την διάβασε και την βεβαίωσε την υπογράφει και παρακαλεί την Νομάρχη Κυκλάδων, όπου υποβάλλεται η πράξη αυτή και το σχετικό διάγραμμα, όπως προέλθει στην τελική έγκριση και την έκδοση σχετικής απόφασης και να ενεργήσει σχετικά για την δημοσίευσή της στην Εφημερίδα της Κυβερνήσεως.

Έγινε αποφασίσθηκε και υπογράφεται

Η Λιμενική Επιτροπή Ν. Κυκλάδων

Ο Πρόεδρος

ΚΩΝ. ΑΠΕΡΓΗΣ

Τα Μέλη

Κ. ΠΑΛΙΕΡΑΚΗΣ Α. ΛΙΝΤΟΒΟΗΣ

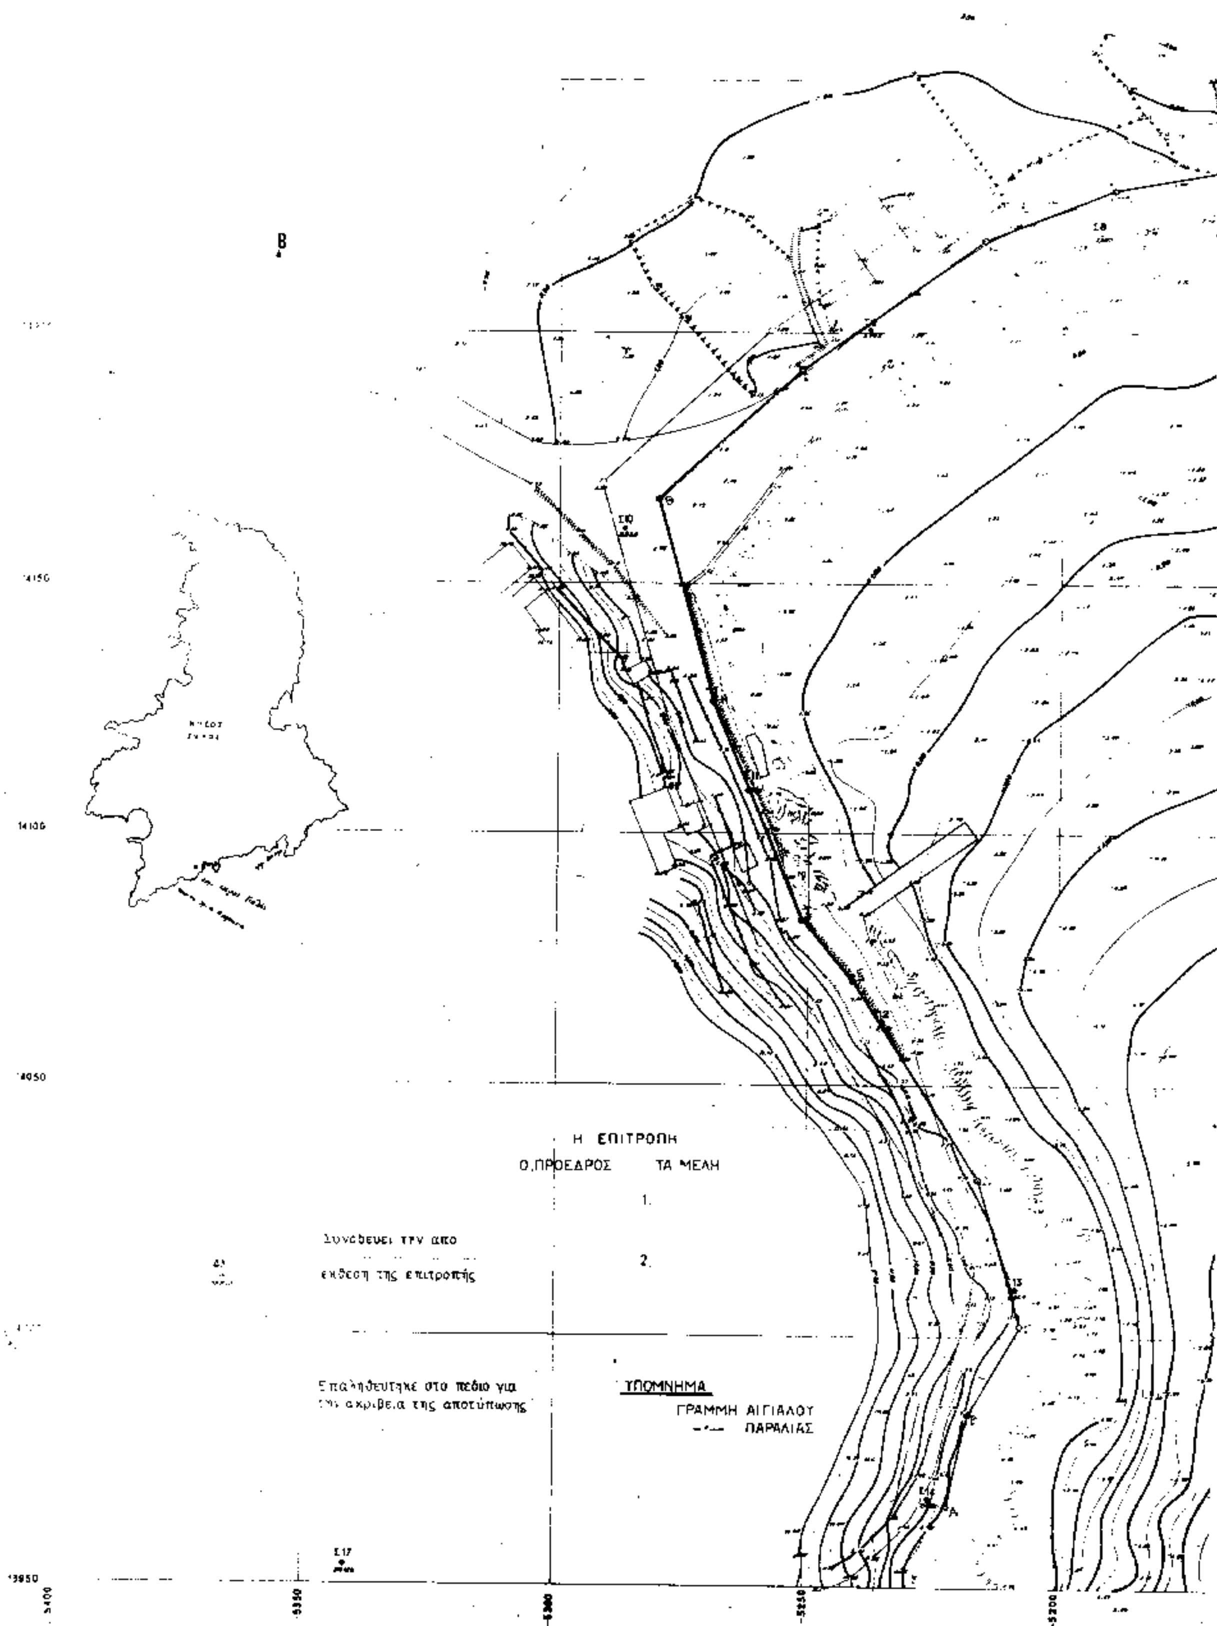
Γ. ΠΑΠΑΜΑΝΩΛΗΣ

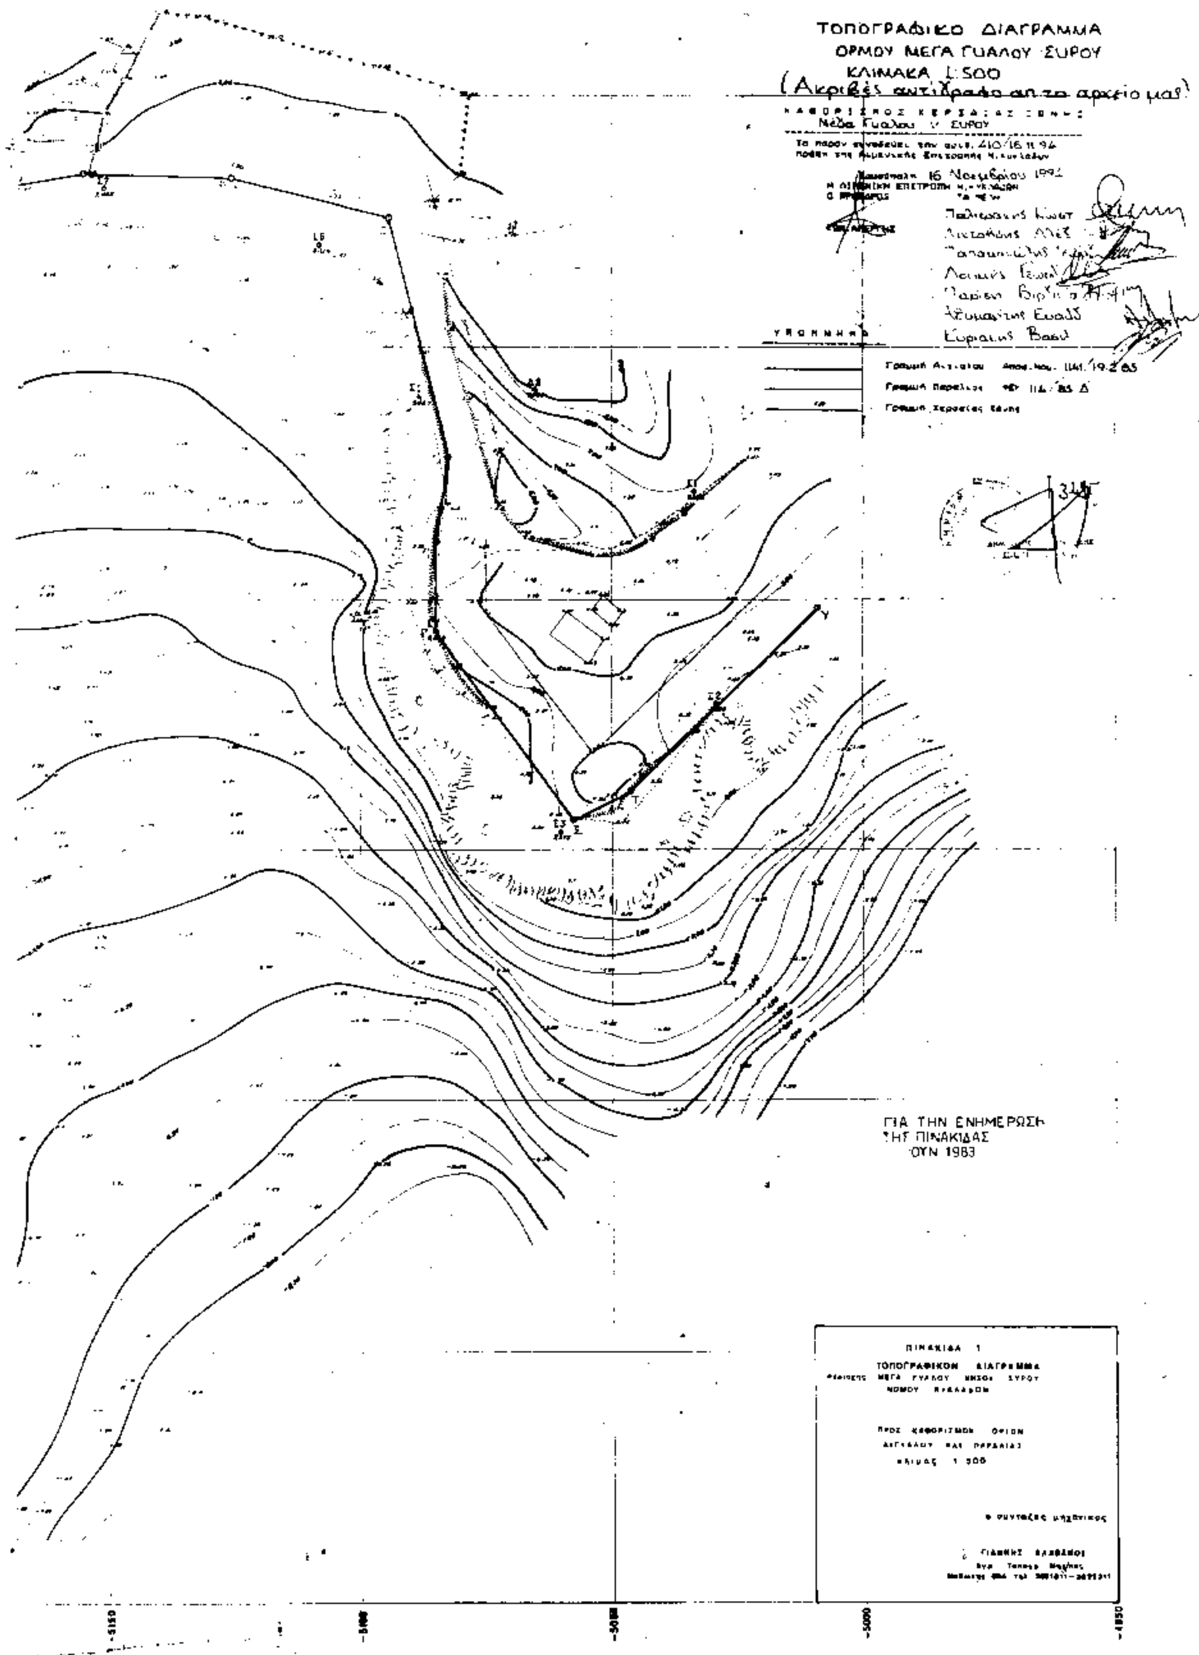
Γ. ΛΟΥΚΗΣ

Β. ΠΑΡΙΣΗ

Ε. ΑΘΥΜΑΡΙΤΗΣ

Β. ΚΥΡΙΑΚΗΣ


Β
14150
14100
14050
13950
Η ΕΠΙΤΡΟΠΗ
Ο ΠΡΟΕΔΡΟΣ
ΤΑ ΜΕΛΗ
1.
2.
Συνοδεύει την από
έκθεση της επιτροπής
Επαληθεύτηκε στο πεδίο για
την ακρίβεια της αποτύπωσης
ΥΠΟΜΝΗΜΑ
ΓΡΑΜΜΗ ΑΙΓΙΑΛΟΥ
ΠΑΡΑΛΙΑΣ
5400
5350
5300
5250
5200


ΤΟΠΟΓΡΑΦΙΚΟ ΔΙΑΓΡΑΜΜΑ
ΟΡΜΟΥ ΜΕΓΑ ΓΙΑΛΟΥ ΣΥΡΟΥ
ΚΛΙΜΑΚΑ 1:500
(Ακριβές αντίγραφο απ το αρχείο μας)
Νέδα Γιαλού ν. ΣΥΡΟΥ
Ερμούπολη 16 Νοεμβρίου 1994
ΥΠΟΜΝΗΜΑ
ΓΙΑ ΤΗΝ ΕΝΗΜΕΡΩΣΗ
ΤΗΣ ΠΙΝΑΚΙΔΑΣ
ΟΥΝ 1983
ΠΙΝΑΚΙΔΑ 1
ΤΟΠΟΓΡΑΦΙΚΟΝ ΔΙΑΓΡΑΜΜΑ
ΚΛΙΜΑΚΑ 1:500
-5150
-5100
-5050
-5000
-4950

ΔΙΟΡΘΩΣΕΙΣ ΣΦΑΛΜΑΤΩΝ

(4)

Διορθώνεται το ποσό της γενομένης παρακατάθεσης, για την απαλλοτρίωση στην περιοχή Λουκάκι Πυλίου Κω που κηρύχθηκε με την υπ' αριθ. 1060211/5107/0010/7.9.90 ΚΥΑ και δημοσιεύτηκε στο ΦΕΚ 532/9.10.90 (τ.Δ'), από το εσφαλμένο «23.257.500 δρχ.» στο ορθό «23.527.500 δρχ».

(Από το ΥΠουργείο Εθν. Άμυνας)

ΑΠΟ ΤΟ ΕΘΝΙΚΟ ΤΥΠΟΓΡΑΦΕΙΟ